



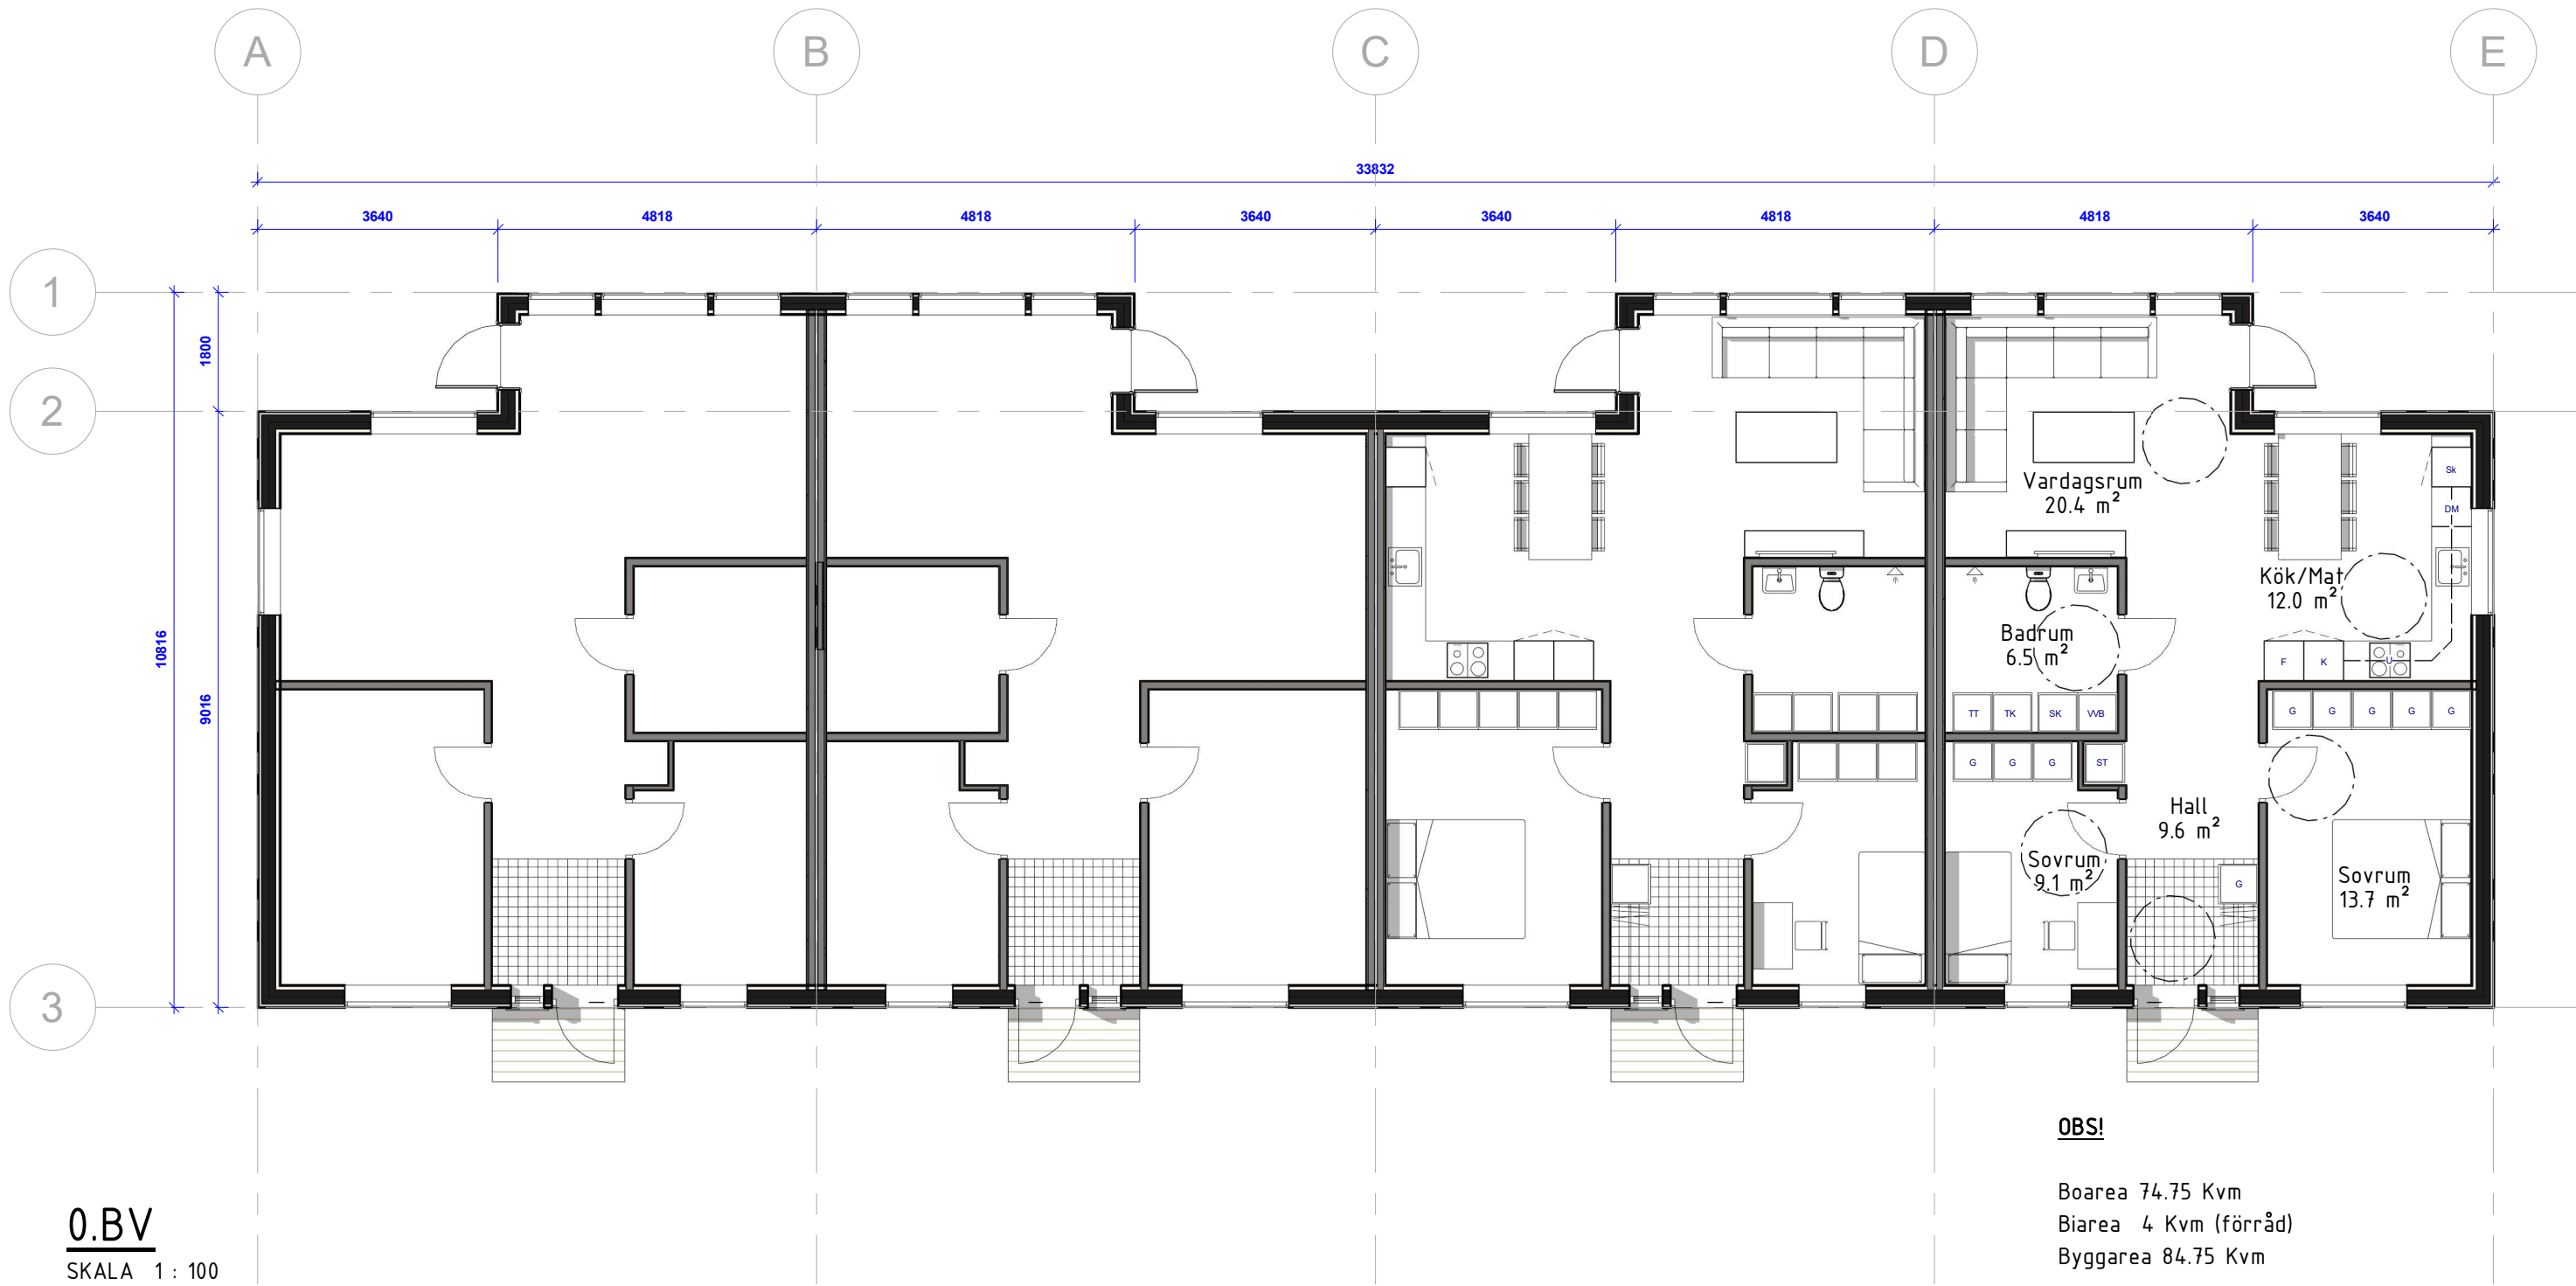

- G Garderob
 - SK Skåp
 - TT Tvättmaskin
 - TK Torkmaskin
 - U Ugn
 - VVB Varmvattenbredare
- 1300 mm


	No.	Description	Date
Bygglovshandlingar			
ROLSTORP 1:54			

Planer	
Projekt nummer	Projekt Nr.
Datum	2024-04-14 9:18:40 PM
Ritad AV	ASA Design&Bygg AB
Konsulat AV	K.K
A-40-1-001	
Scale 1 : 100	

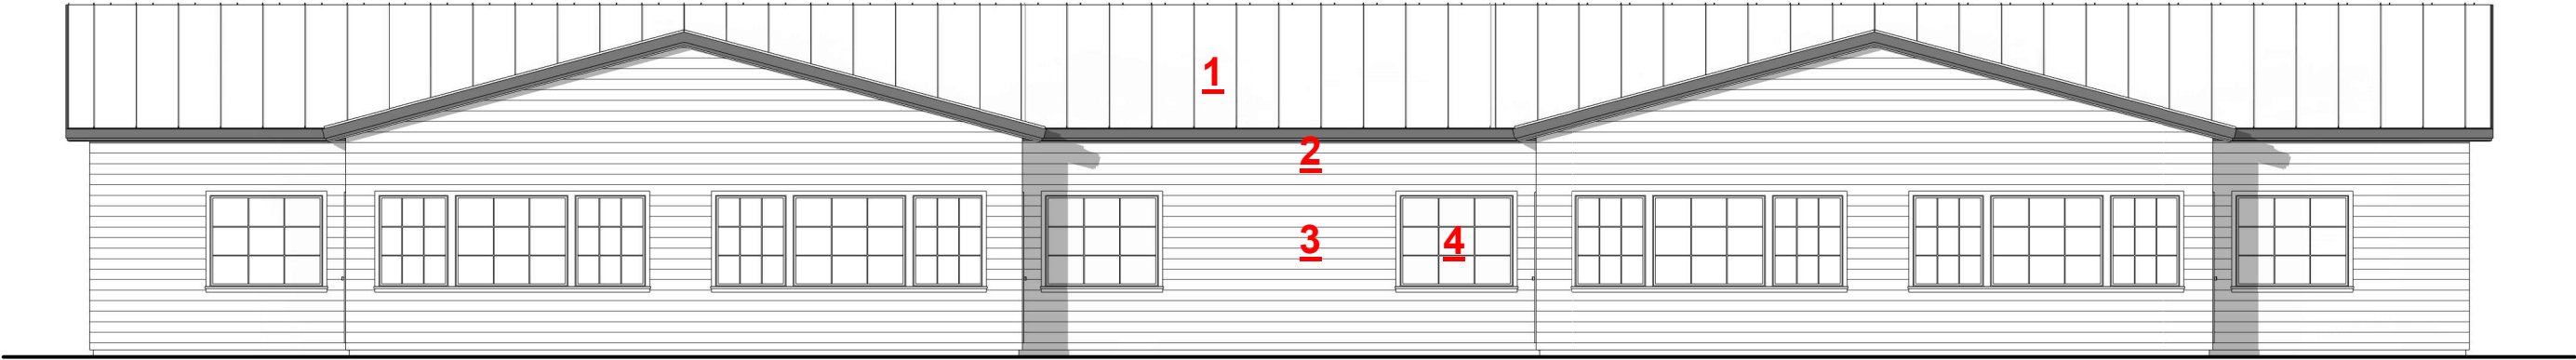

Fasad mot Norr


SKALA 1 : 100

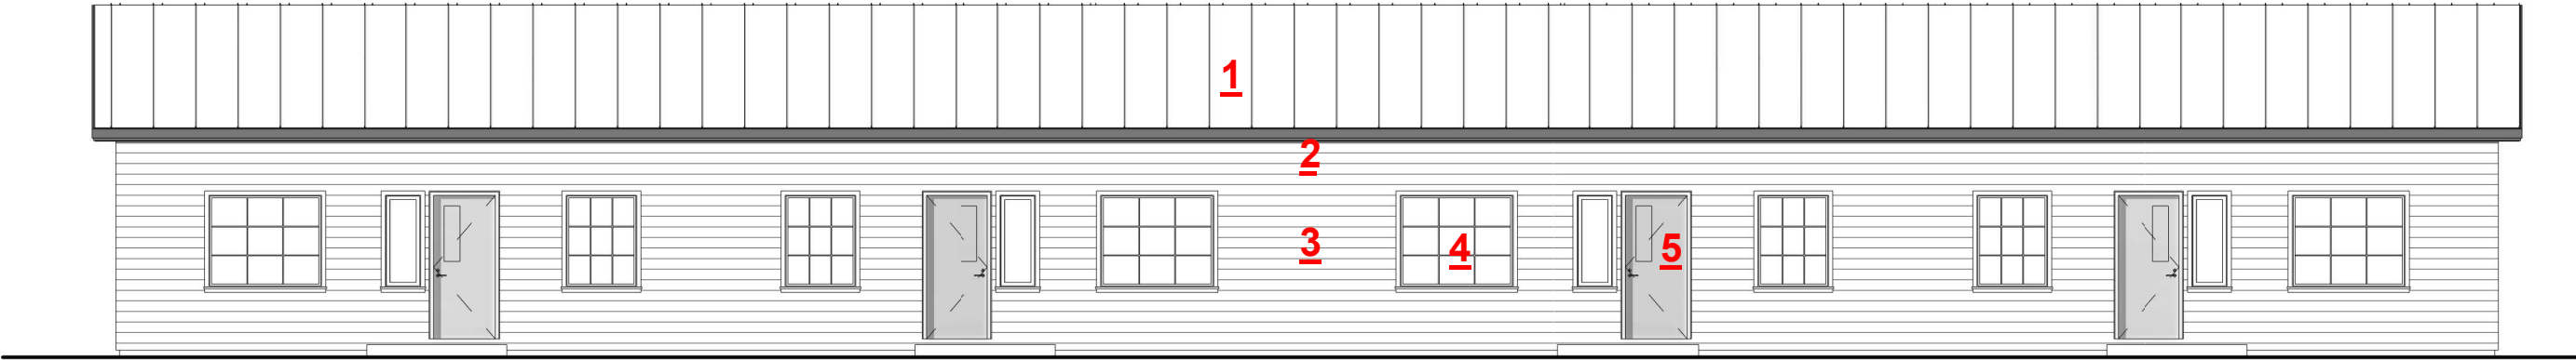

Fasad mot Söder

SKALA 1 : 100

- 1 Tak-Silver plåt
- 2 Snickeri-Vit trä
- 3 Fasad-Trä-Ncs s1002-y
- 4 Fönster-Vit plast
- 5 Entrédörr-Ljusgrå trä

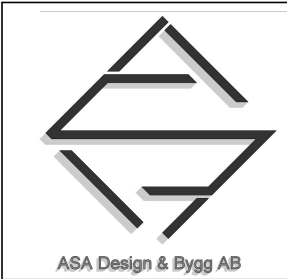

No.	Description	Date

Bygglovshandlingar

ROLSTORP 1:54

Fasadar


Projekt nummer	Projekt Nr.	A-40-1-002
Datum	2024-04-14 9:18:43 PM	
Ritad AV	ASA Design&Bygg AB	
Konsulat AV	K.K	
Scale		1 : 100



Fasad mot Väster
SKALA 1 : 100




Fasad mot Öster
SKALA 1 : 100

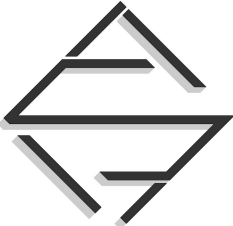 ASA Design & Bygg AB	No.	Description	Date
Bygglovshandlingar			
ROLSTORP 1:54			

Fasadar

Projekt nummer	Projekt Nr.	A-40-1-003
Datum	2024-04-14 9:18:45 PM	
Ritat AV	ASA Design&Bygg AB	
Konsulat AV	K.K	Scale 1 : 100

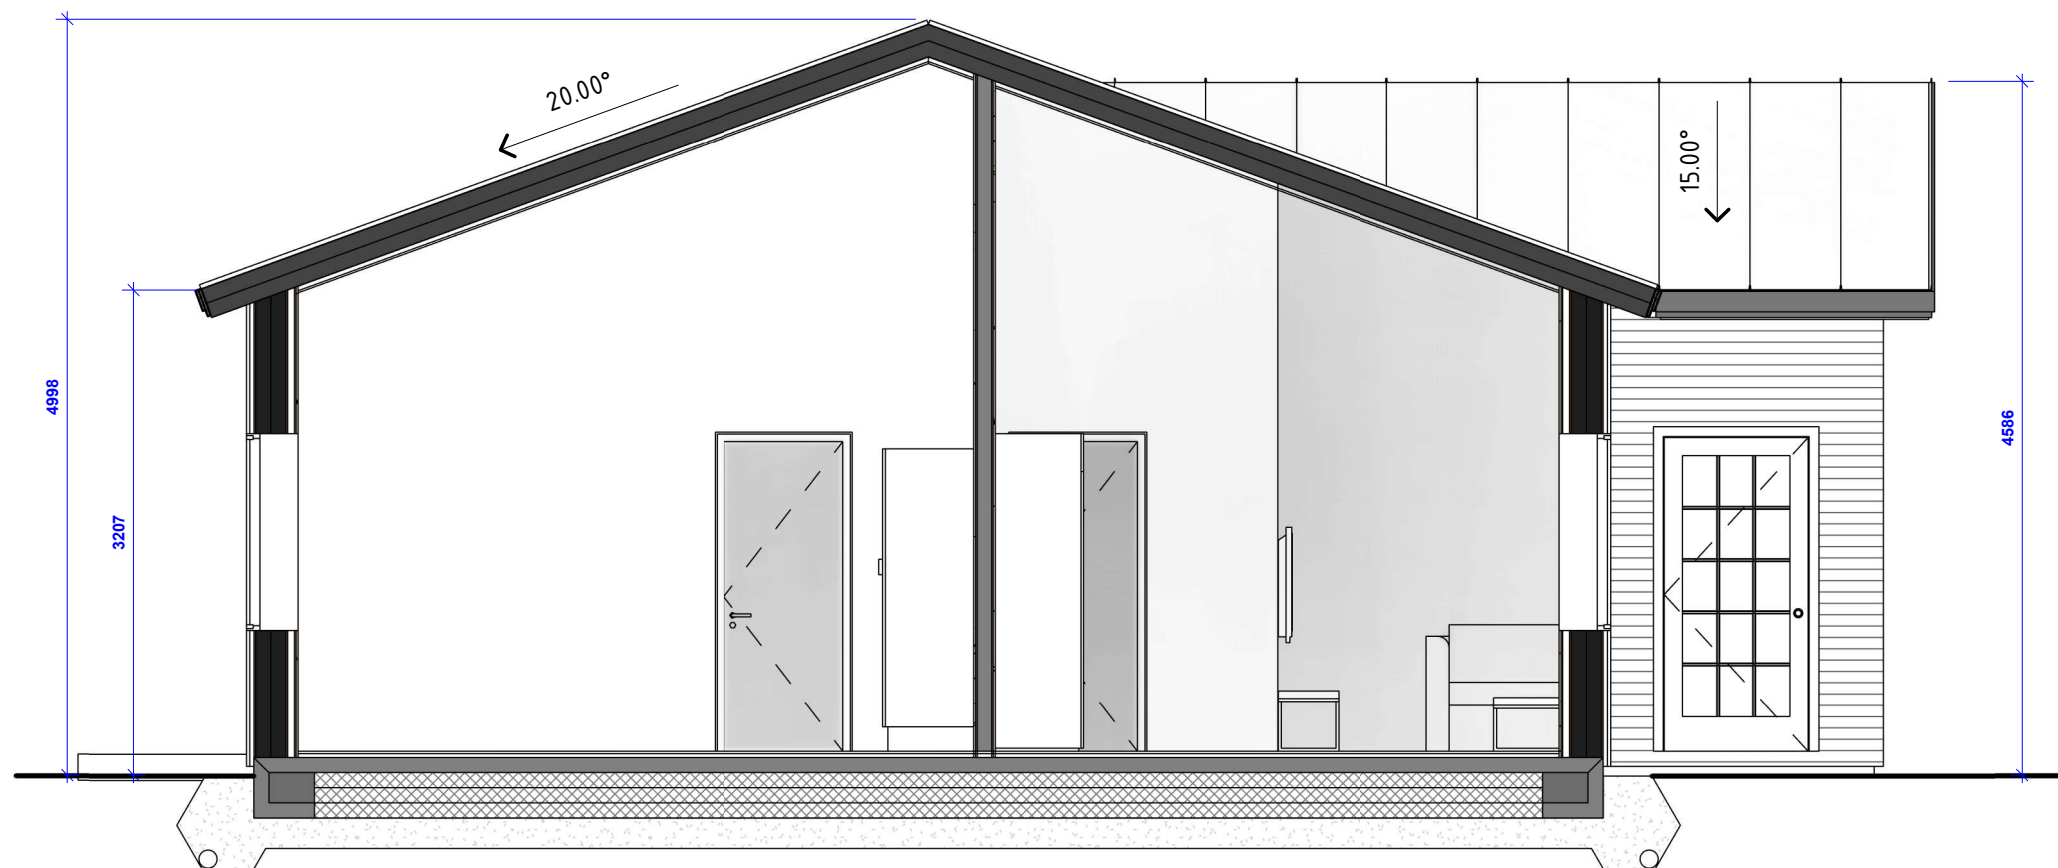

Sektion 1
SKALA 1 : 50



No.	Description	Date

Bygglovshandlingar
ROLSTORP 1:54

Sektion

Projekt nummer	Projekt Nr.	A-40-1-004
Datum	2024-04-14 9:18:46 PM	
Ritad AV	ASA Design&Bygg AB	
Konsulat AV	K.K	
Scale		1 : 50

