

**NYBYGGNADSKARTA över
del av Rolstorp 1:54 (Ettap 2)**

i Värnamo kommun
upprättad 2024-03-15 av
Värnamo kommuns
sambandsbyggnadsförvaltning

Peter Stensson
Geodataingenjör

Koordinatsystem Sweref 99 13° 30', Höjdsystem RH2000

Detaljplan antagen 2023-10-26 (FI 199)

För information om planbestämmelser kontakta planavdelningen

Värnamo Energi AB ansvarar för framtida fiber



Nybyggnadskartan får endast användas i befintligt skick som
underlag och får inte förvanskas eller lyftas ut ur sin ram.

Nybyggnadskartan är giltig i två år och får endast användas en gång.

Dnr 24.0734

Areal: 7159 m² (ej registrerad)

Skala 1:400 (A3)

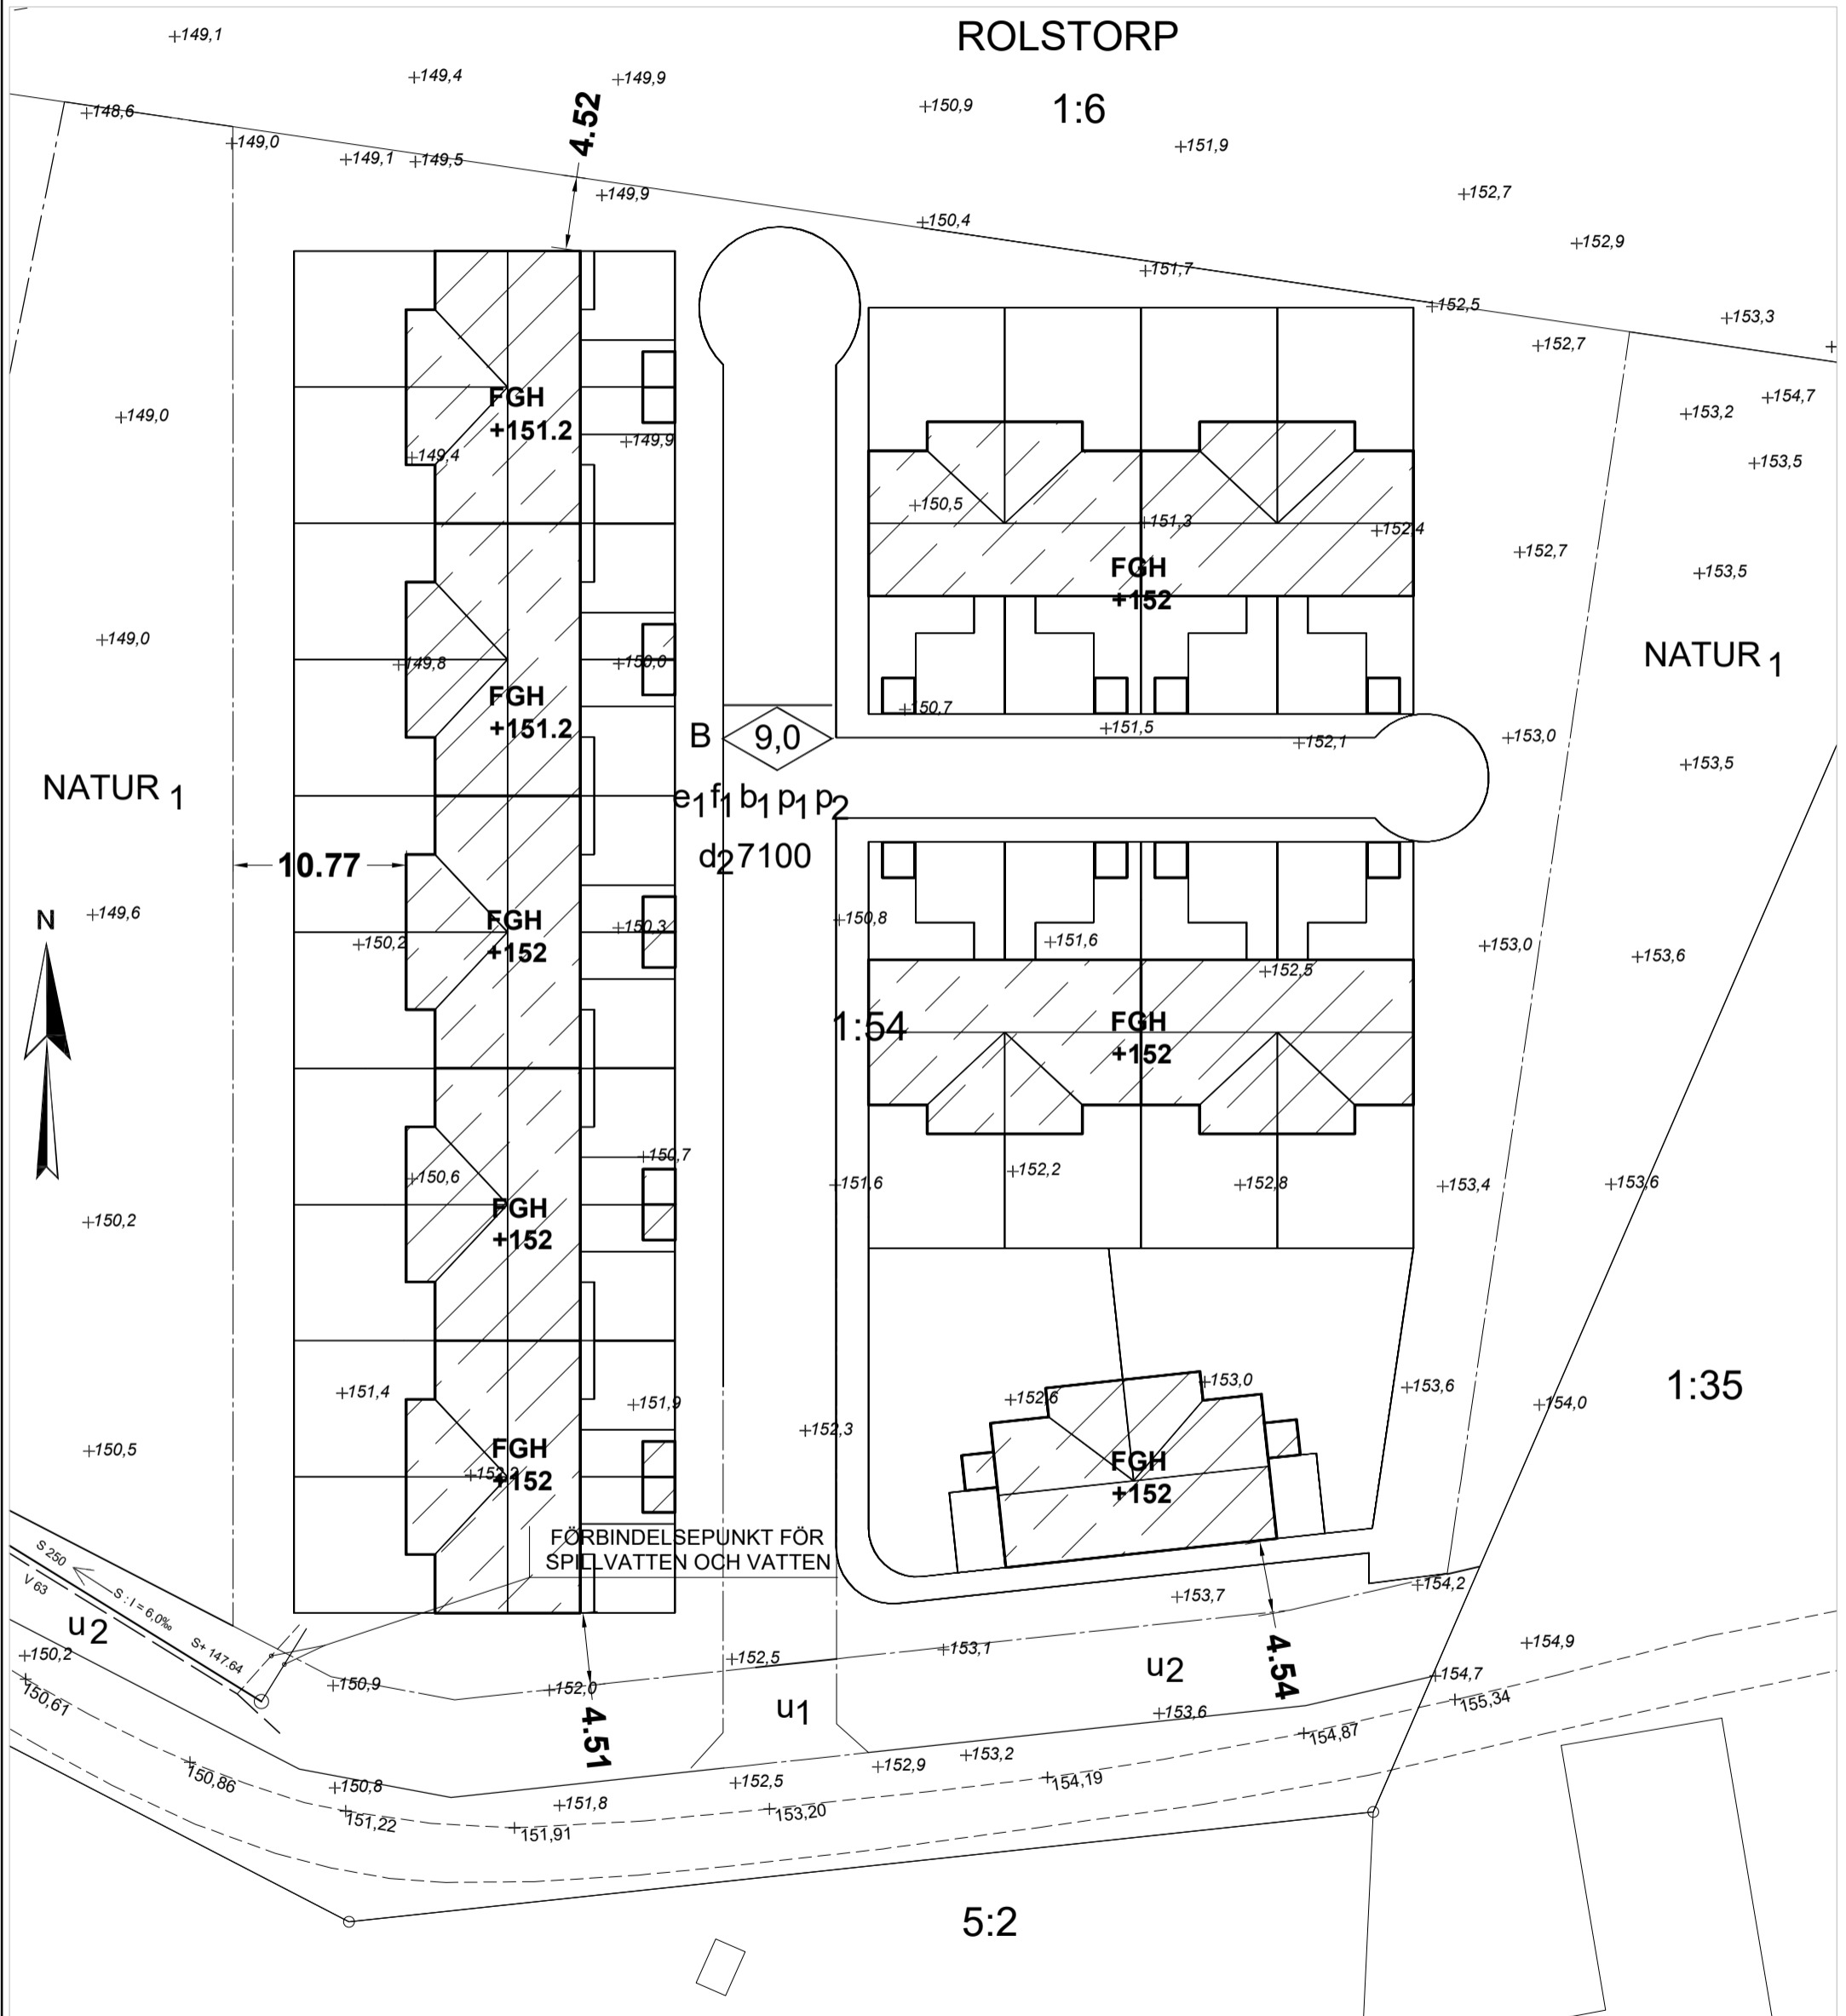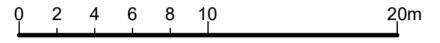

TEKNISKA FÖRVALTNINGENS YTTRANDE:

+0.0 Befintlig markhöjd

+0.00 Nivå på befintlig gata

S+0.00 Nivå på vattengång hos befintliga

D+0.00 huvudledning

Servisledningar skall i förbindelsepunkt förläggas med
vattengång lägst i nivå med huvudledningens hjässa.

Värnamo 2024-03-21

VÄRNAMO KOMMUN TEKNISKA FÖRVALTNINGEN

3189 S

© Värnamo kommun